

Implantation Lumières


La Danse des Sauvages

Régie Lumière : Paul Deschamps / +33(0)6 78 14 35 60
deschamps.paul43@gmail.com

Régie Son : Frédéric Lechapt / +33(0)6 10 01 24 35
lechaptfrederic@free.fr


CONTACT

Théâtre des Monstres / <http://www.theatredesmonstres.com>
Yoann FRANCK - (+33) 6 79 82 48 77 / theatredesmonstres@gmail.com

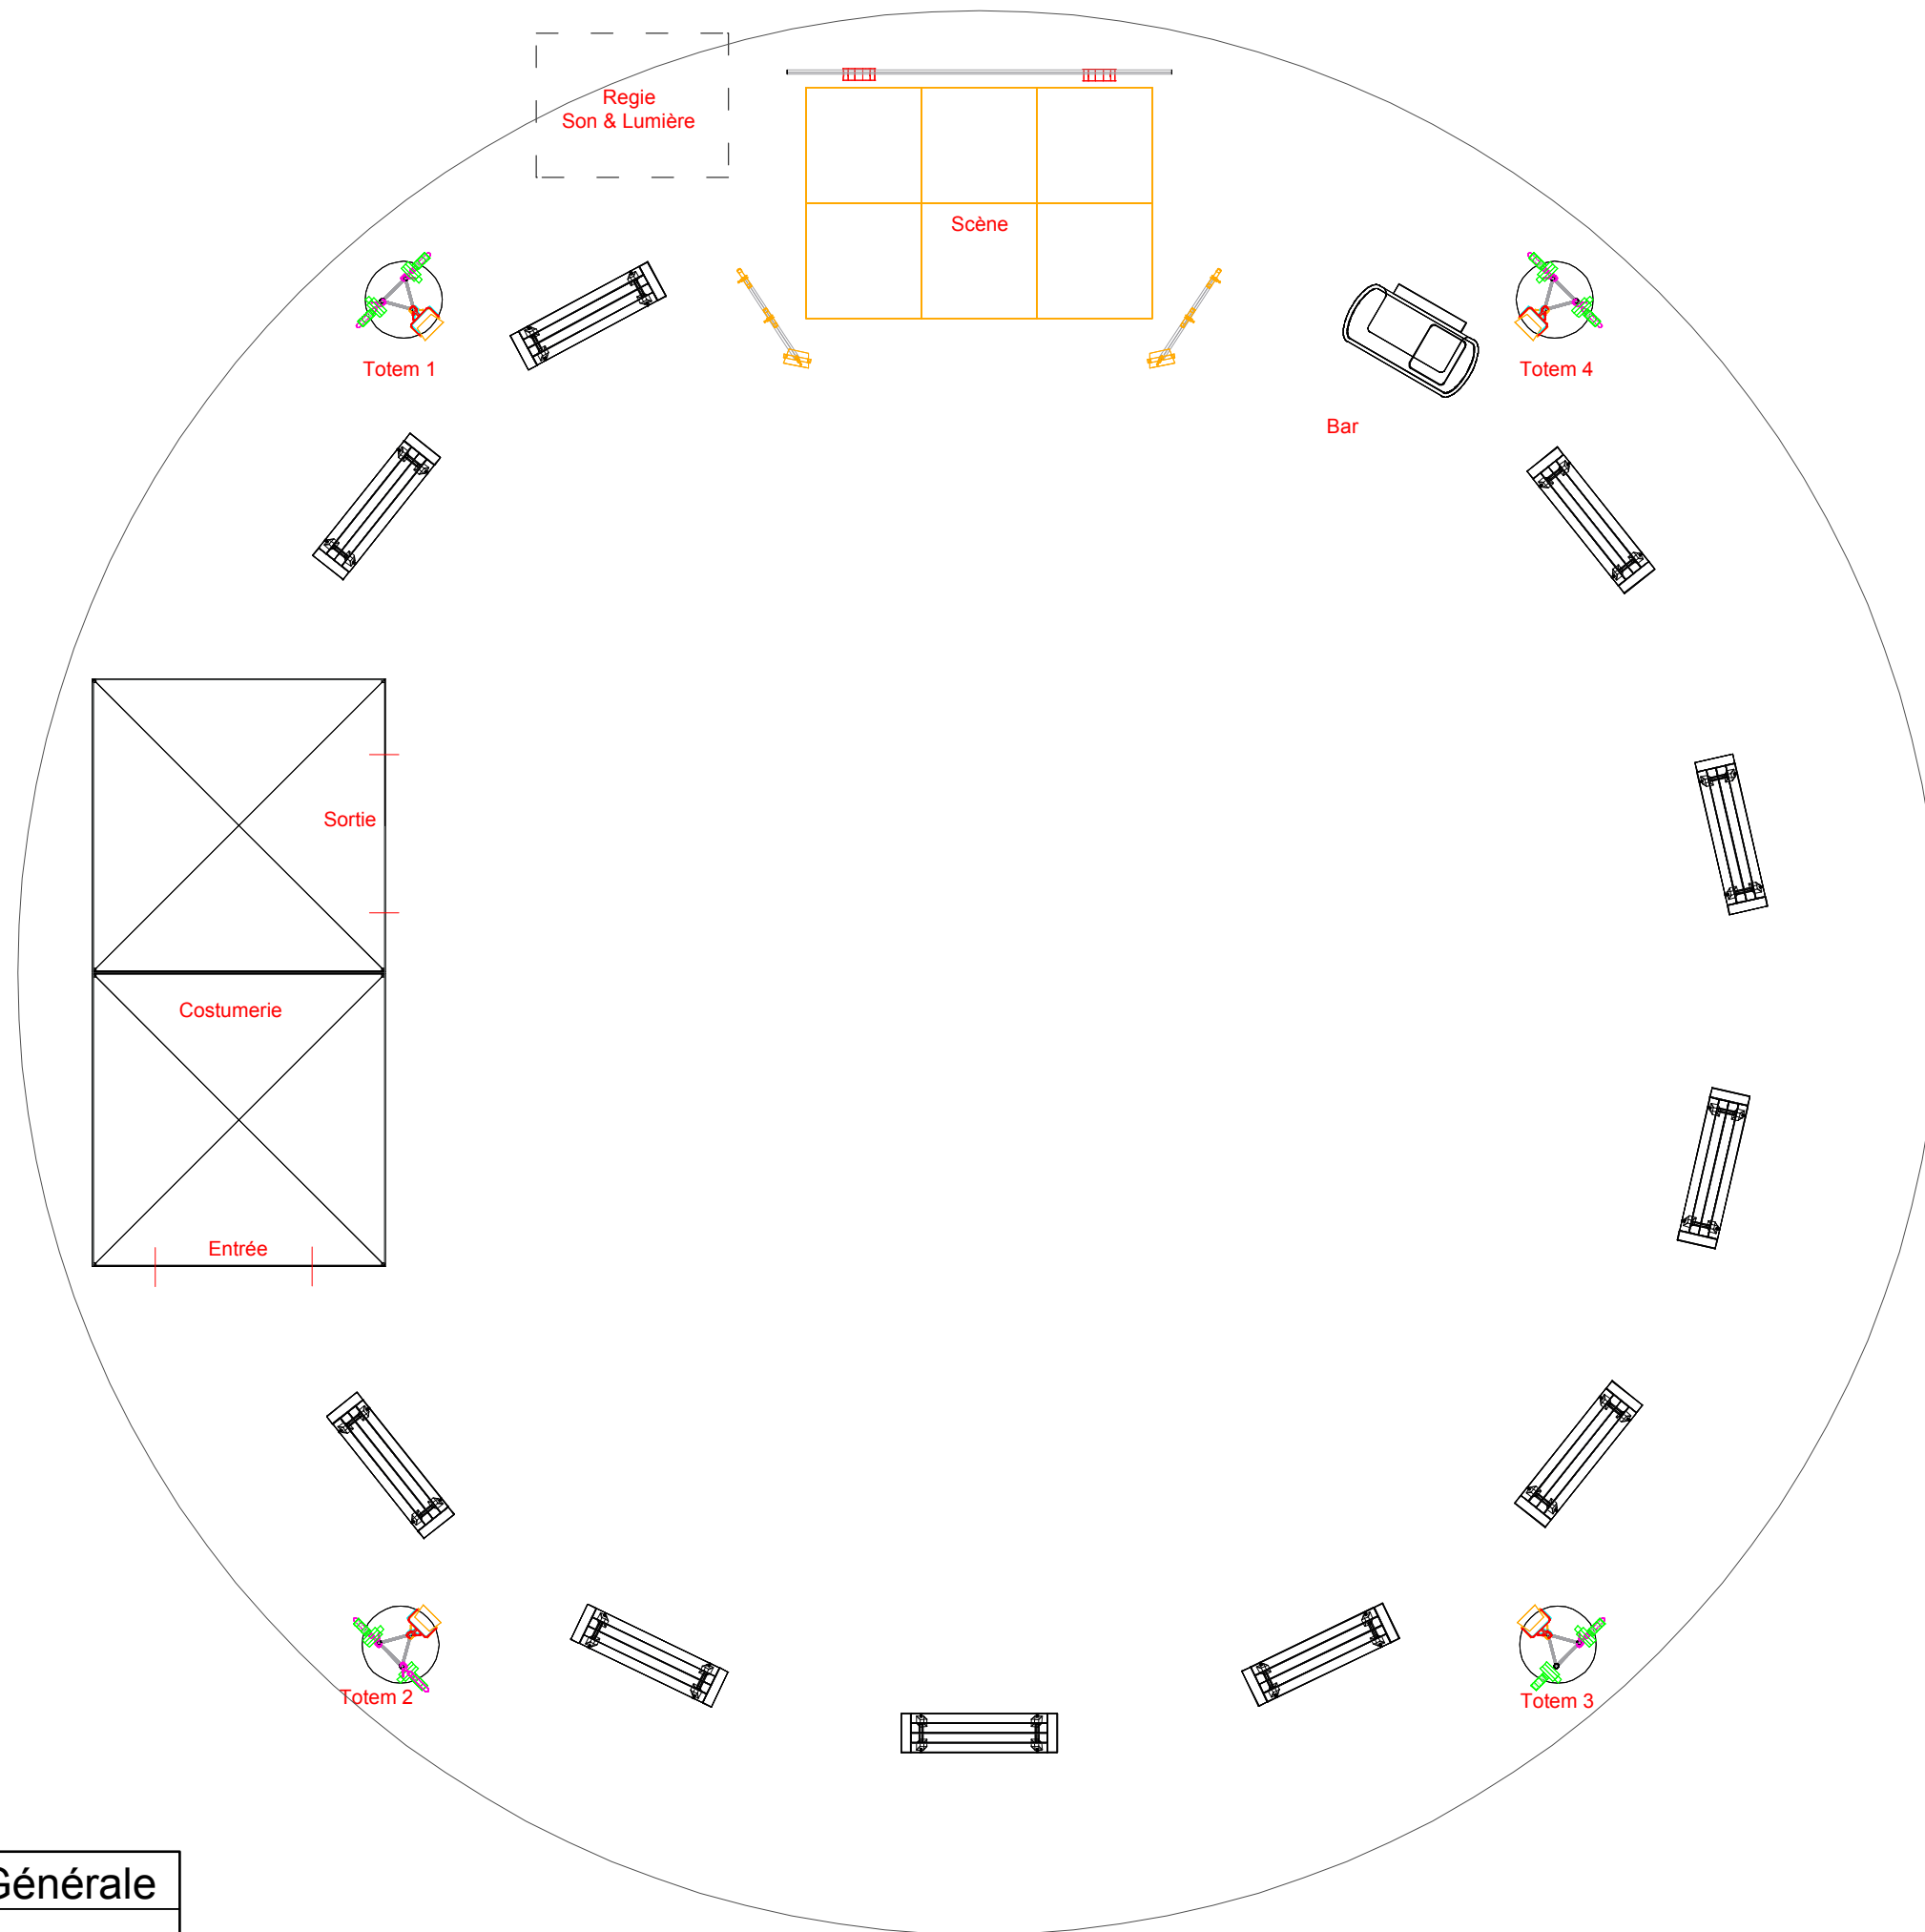

PRINT : A3


1	Implantation Générale
1/4	Scale: 1:75

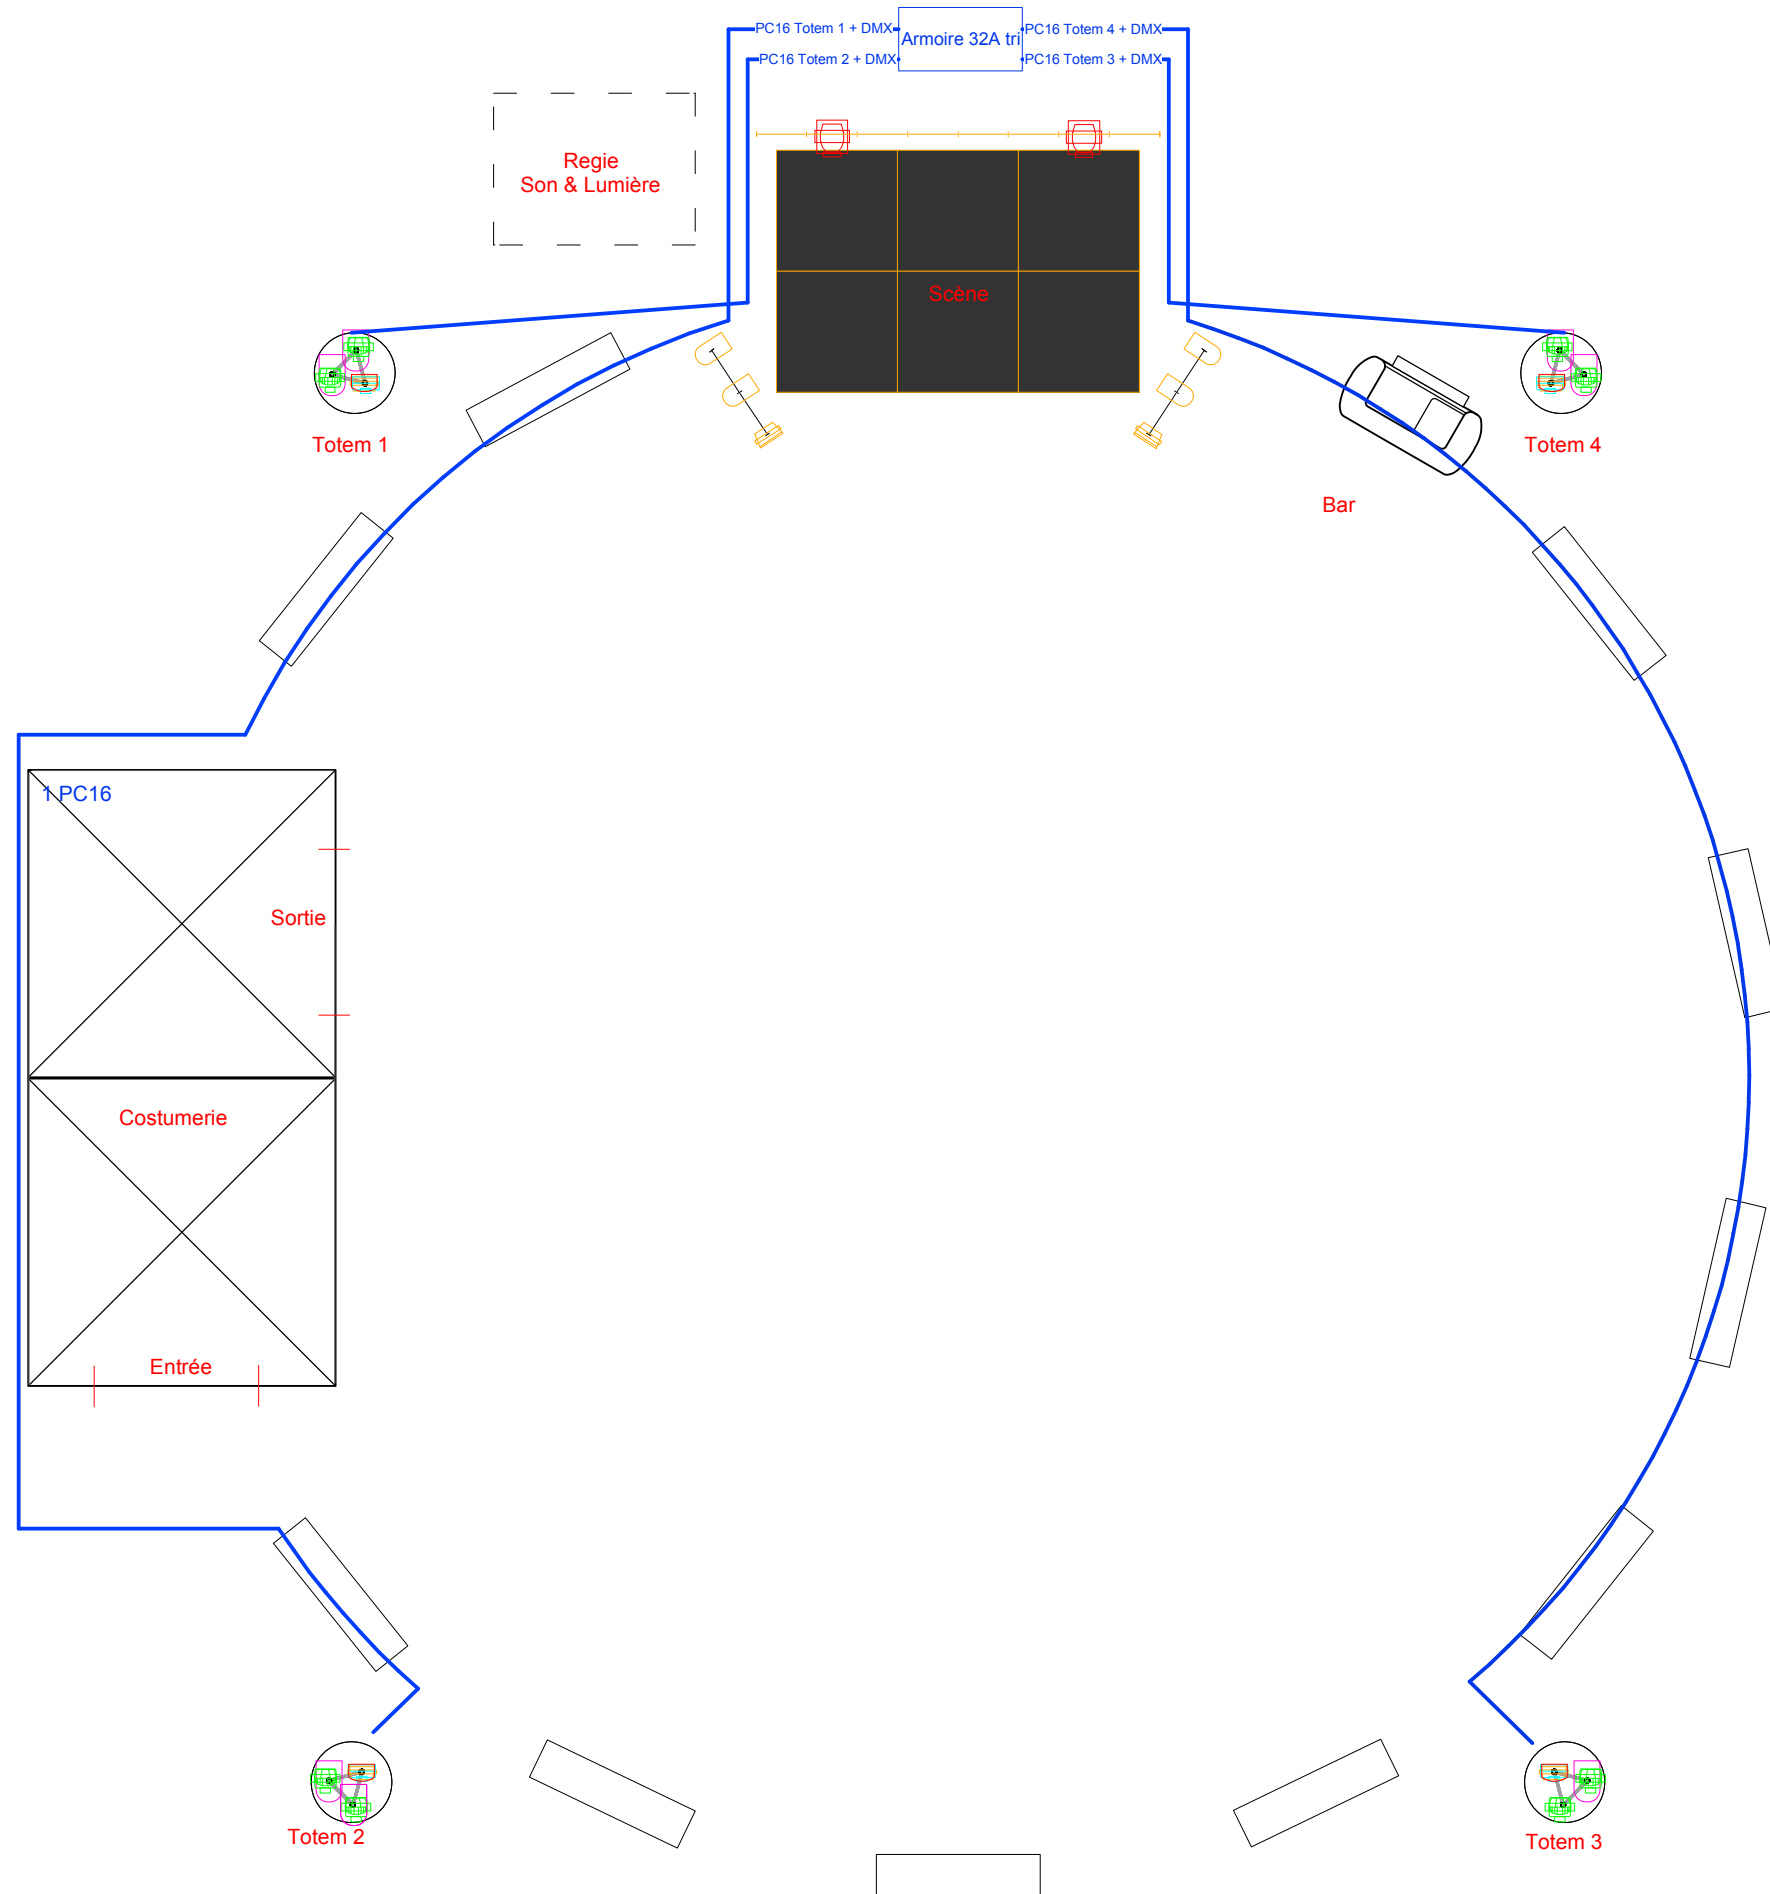

PRINT : A3

1	Synoptique Cablage
2/4	Scale: 1:75

Détail Totem 1,2,3,4

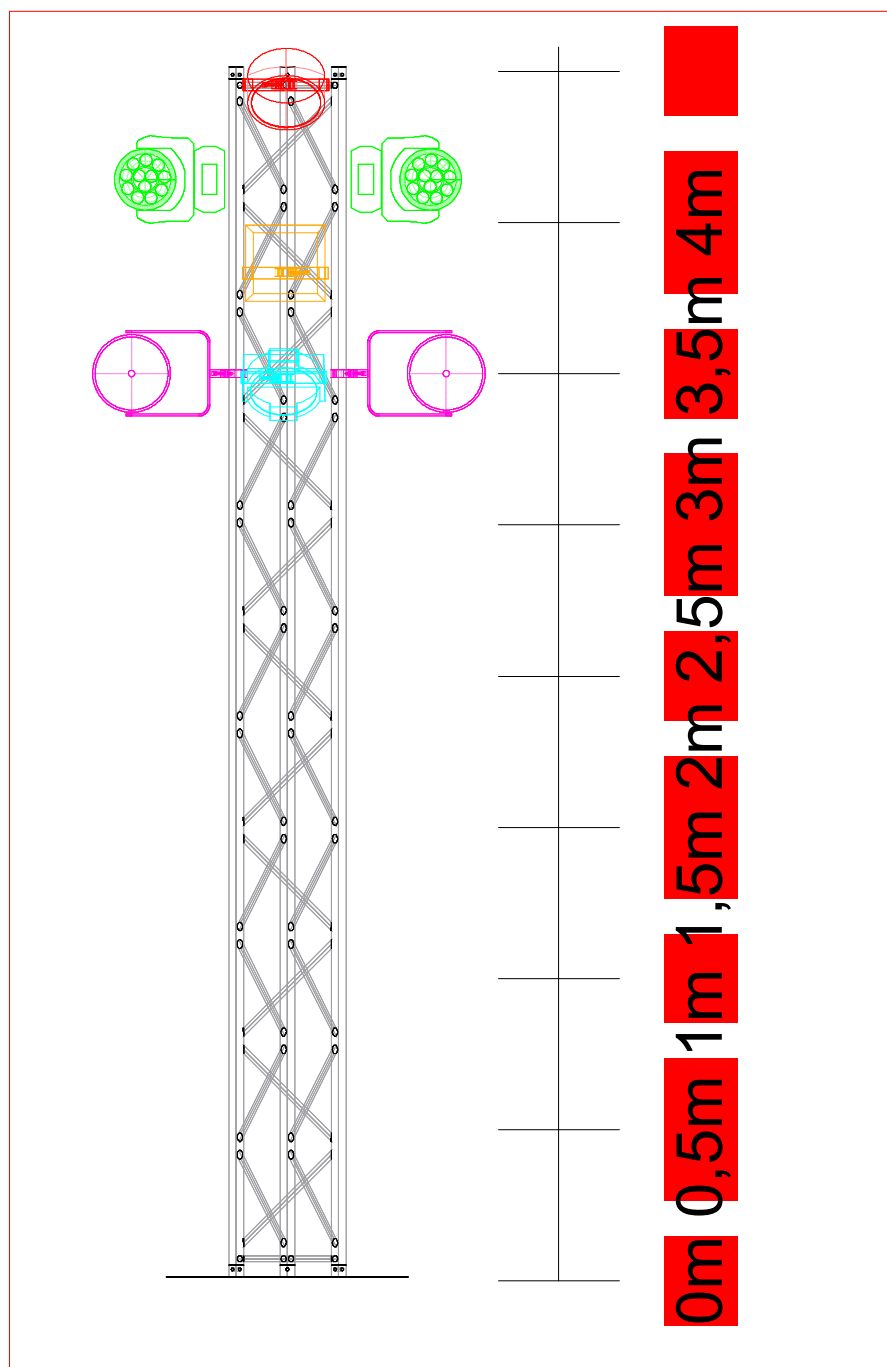

LEGENDE :

A fournir :



MARTIN MH6 x 8




PAR64 CP62 x 8



PAR56 WFL x 4

fourni par la cie :

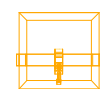


Cycliode x 6



Butaquantz x 4



Compact Par Led x 4

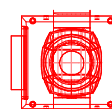

Acl Asservis x 2

1	Legende et détail Totem
3/4	Scale: 1:25

PRINT : A3

Regie
Son & Lumière

Scène

Bar

1	DETAIL SCÈNE
4/4	Scale: 1:25

PRINT : A3

PATCH GENERAL

ID	TYPE	DMX	Puissance
TRAD			
1	BUTAQUARTZ	1.1	100W
2	BUTAQUARTZ	1.5	100W
3	BUTAQUARTZ	1.9	100W
4	BUTAQUARTZ	1.13	100W
5	CYCLÏODE	1.2	500W
6	CYCLÏODE	1.6	500W
7	CYCLÏODE	1.10	500W
8	CYCLÏODE	1.14	500W
9	PAR64 CP62	1.3	1 000W
10	PAR64 CP62	1.4	1 000W
11	PAR64 CP62	1.7	1 000W
12	PAR64 CP62	1.8	1 000W
13	PAR64 CP62	1.11	1 000W
14	PAR64 CP62	1.12	1 000W
15	PAR64 CP62	1.15	1 000W
16	PAR64 CP62	1.16	1 000W
17	PAR56 WFL	1.17	300W
18	PAR56 WFL	1.18	300W
19	PAR56 WFL	1.21	300W
20	PAR56 WFL	1.22	300W
21	CYCLÏODE	1.19	500W
22	CYCLÏODE	1.23	500W
23	ACL	1.20	100W
24	ACL	1.24	100W
Asservis			
101	Compact PAR	1.31	80W
102	Compact PAR	1.41	80W
103	Compact PAR	1.51	80W
104	Compact PAR	1.61	80W
201	RUSH MH6	1.101	150W
202	RUSH MH6	1.121	150W
203	RUSH MH6	1.141	150W
204	RUSH MH6	1.161	150W
205	RUSH MH6	1.181	150W
206	RUSH MH6	1.201	150W
207	RUSH MH6	1.221	150W
208	RUSH MH6	1.241	150W
301	ACL asservis	1.261	150W
302	ACL asservis	1.281	150W
801	Haze Jardin	1.301	1 500W
802	Haze Cour	1.311	1 500W

DISTRIBUTION

ID	TYPE	DMX	Puissance	Alimentation	Charge
TOTEM 1					
1	BUTAQUARTZ	1.1	100W	PC 16 Totem 1	2 600W
5	CYCLÏODE	1.2	500W		
9	PAR64 CP62	1.3	1 000W		
10	PAR64 CP62	1.4	1 000W		
101	Compact PAR	1.31	80W		
201	RUSH MH6	1.101	150W		
202	RUSH MH6	1.121	150W		380W
TOTEM 2					
2	BUTAQUARTZ	1.5	100W	PC 16 Totem 2	2 600W
6	CYCLÏODE	1.6	500W		
9	PAR64 CP62	1.7	1 000W		
10	PAR64 CP62	1.8	1 000W		
102	Compact PAR	1.41	80W		
203	RUSH MH6	1.141	150W		
204	RUSH MH6	1.161	150W		380W
TOTEM 3					
3	BUTAQUARTZ	1.9	100W	PC 16 Totem 3	2 600W
7	CYCLÏODE	1.10	500W		
13	PAR64 CP62	1.11	1 000W		
14	PAR64 CP62	1.12	1 000W		
103	Compact PAR	1.51	80W		
205	RUSH MH6	1.181	150W		
206	RUSH MH6	1.201	150W		380W
TOTEM 4					
4	BUTAQUARTZ	1.13	100W	PC 16 Totem 4	2 600W
8	CYCLÏODE	1.14	500W		
15	PAR64 CP62	1.15	1 000W		
16	PAR64 CP62	1.16	1 000W		
104	Compact PAR	1.61	80W		
207	RUSH MH6	1.221	150W		
208	RUSH MH6	1.241	150W		380W
SCENE					
17	PAR56 WFL	1.17	300W	PC 16 Lumiere Scene	1 100W
18	PAR56 WFL	1.18	300W		
21	CYCLÏODE	1.19	500W		
23	ACL	1.20	100W		
19	PAR56 WFL	1.21	300W		
20	PAR56 WFL	1.22	300W		
22	CYCLÏODE	1.23	500W		1 100W
24	ACL	1.24	100W		
301	ACL asservis	1.261	150W		300W
302	ACL asservis	1.281	150W		
801	Haze Jardin	1.301	1 500W	PC 16A Haze	3 000W
802	Haze Cour	1.311	1 500W		

Bilan :			
Alimentation	Charge	Phase	
PC 16 Totem 1	2 980W	L1	5 960W
PC 16 Totem 2	2 980W		
PC 16 Totem 3	2 980W	L2	5 960W
PC 16 Totem 4	2 980W		
PC 16 Lumiere Scene	2 500W	L2	5 500W
PC16 HAze	3 000W		